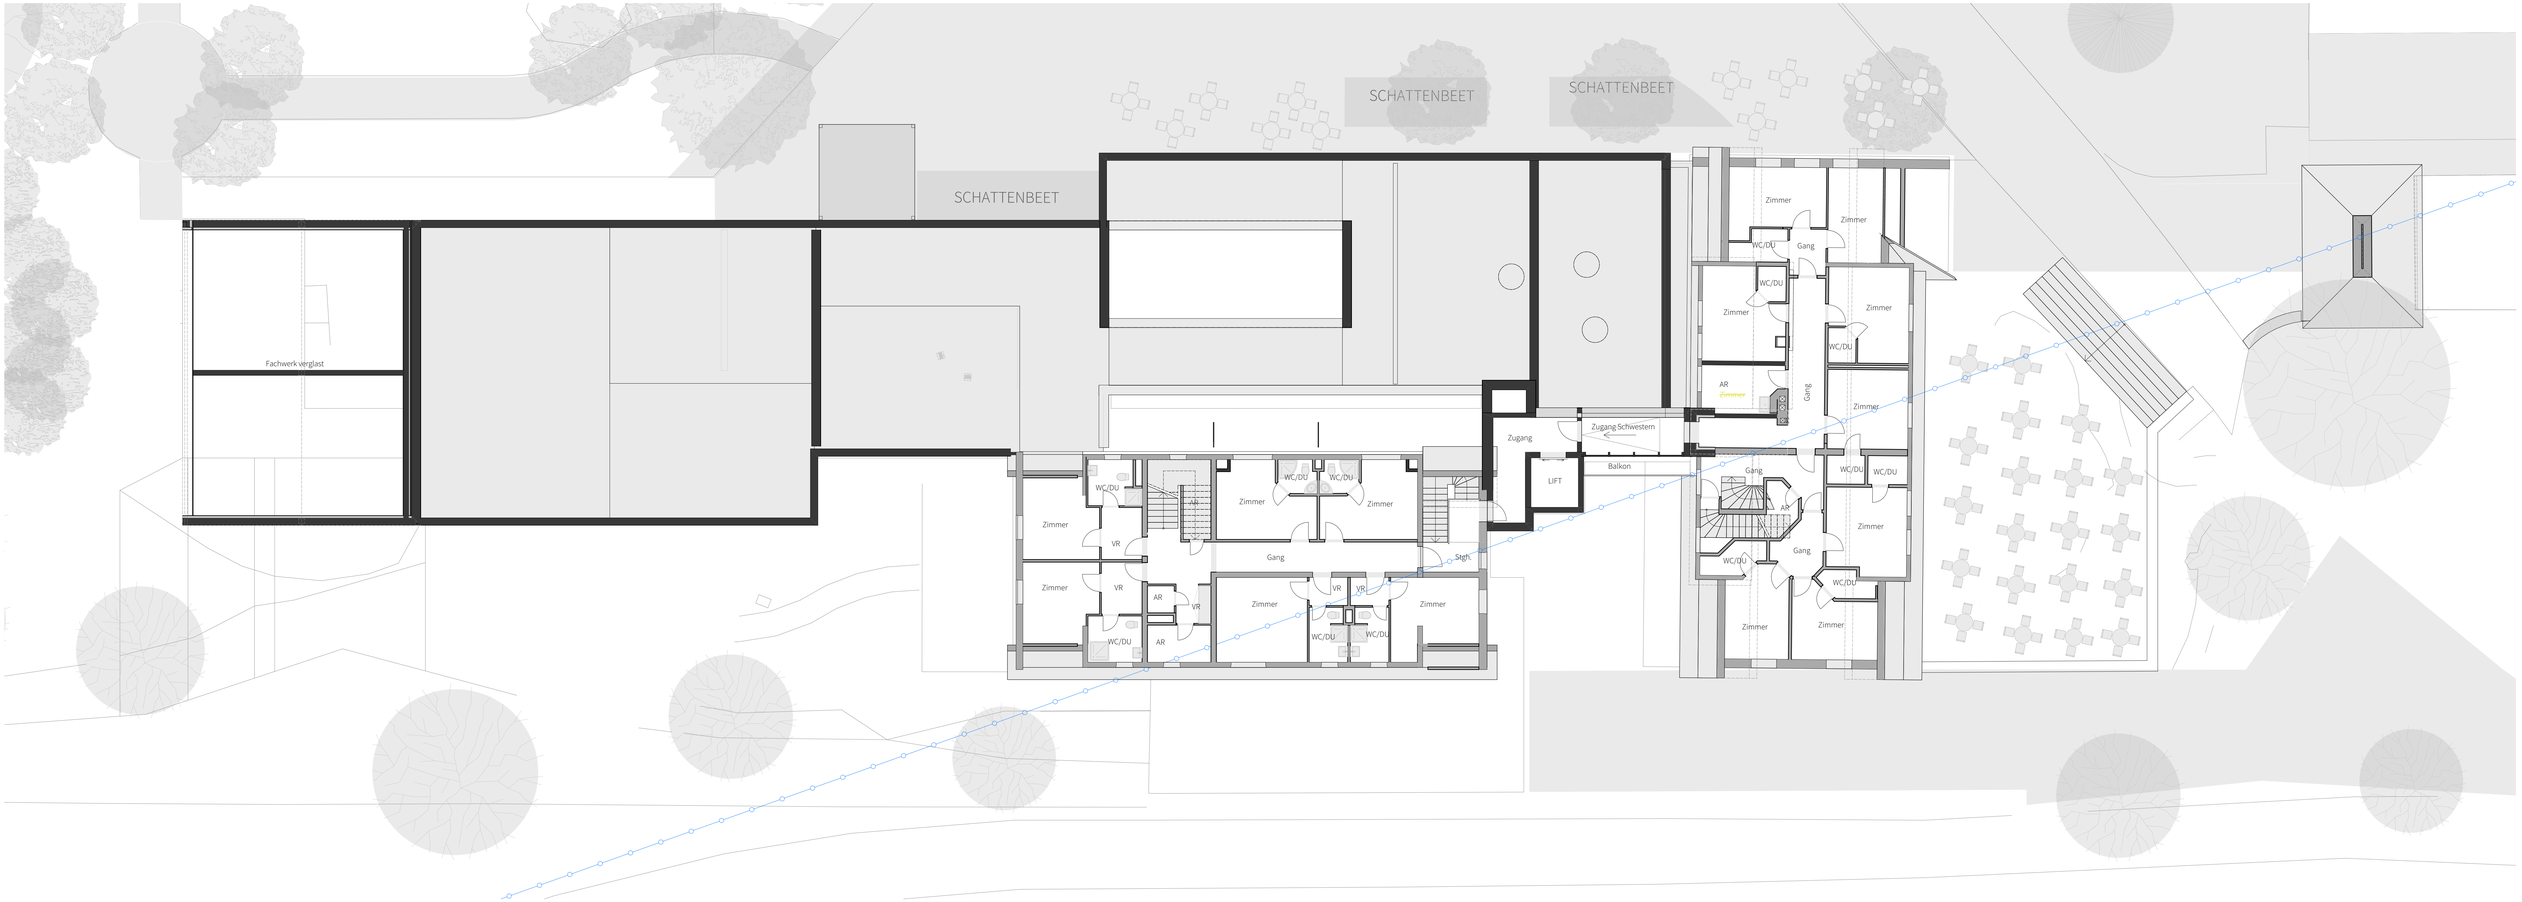
SCHATTENBEET
SCHATTENBEET
SCHATTENBEET
Fachwerk verglast
Zimmer
WC/DU
Gang
AR
VR
Stgh.
LIFT
Zugang
Zugang Schwestern
Balkon