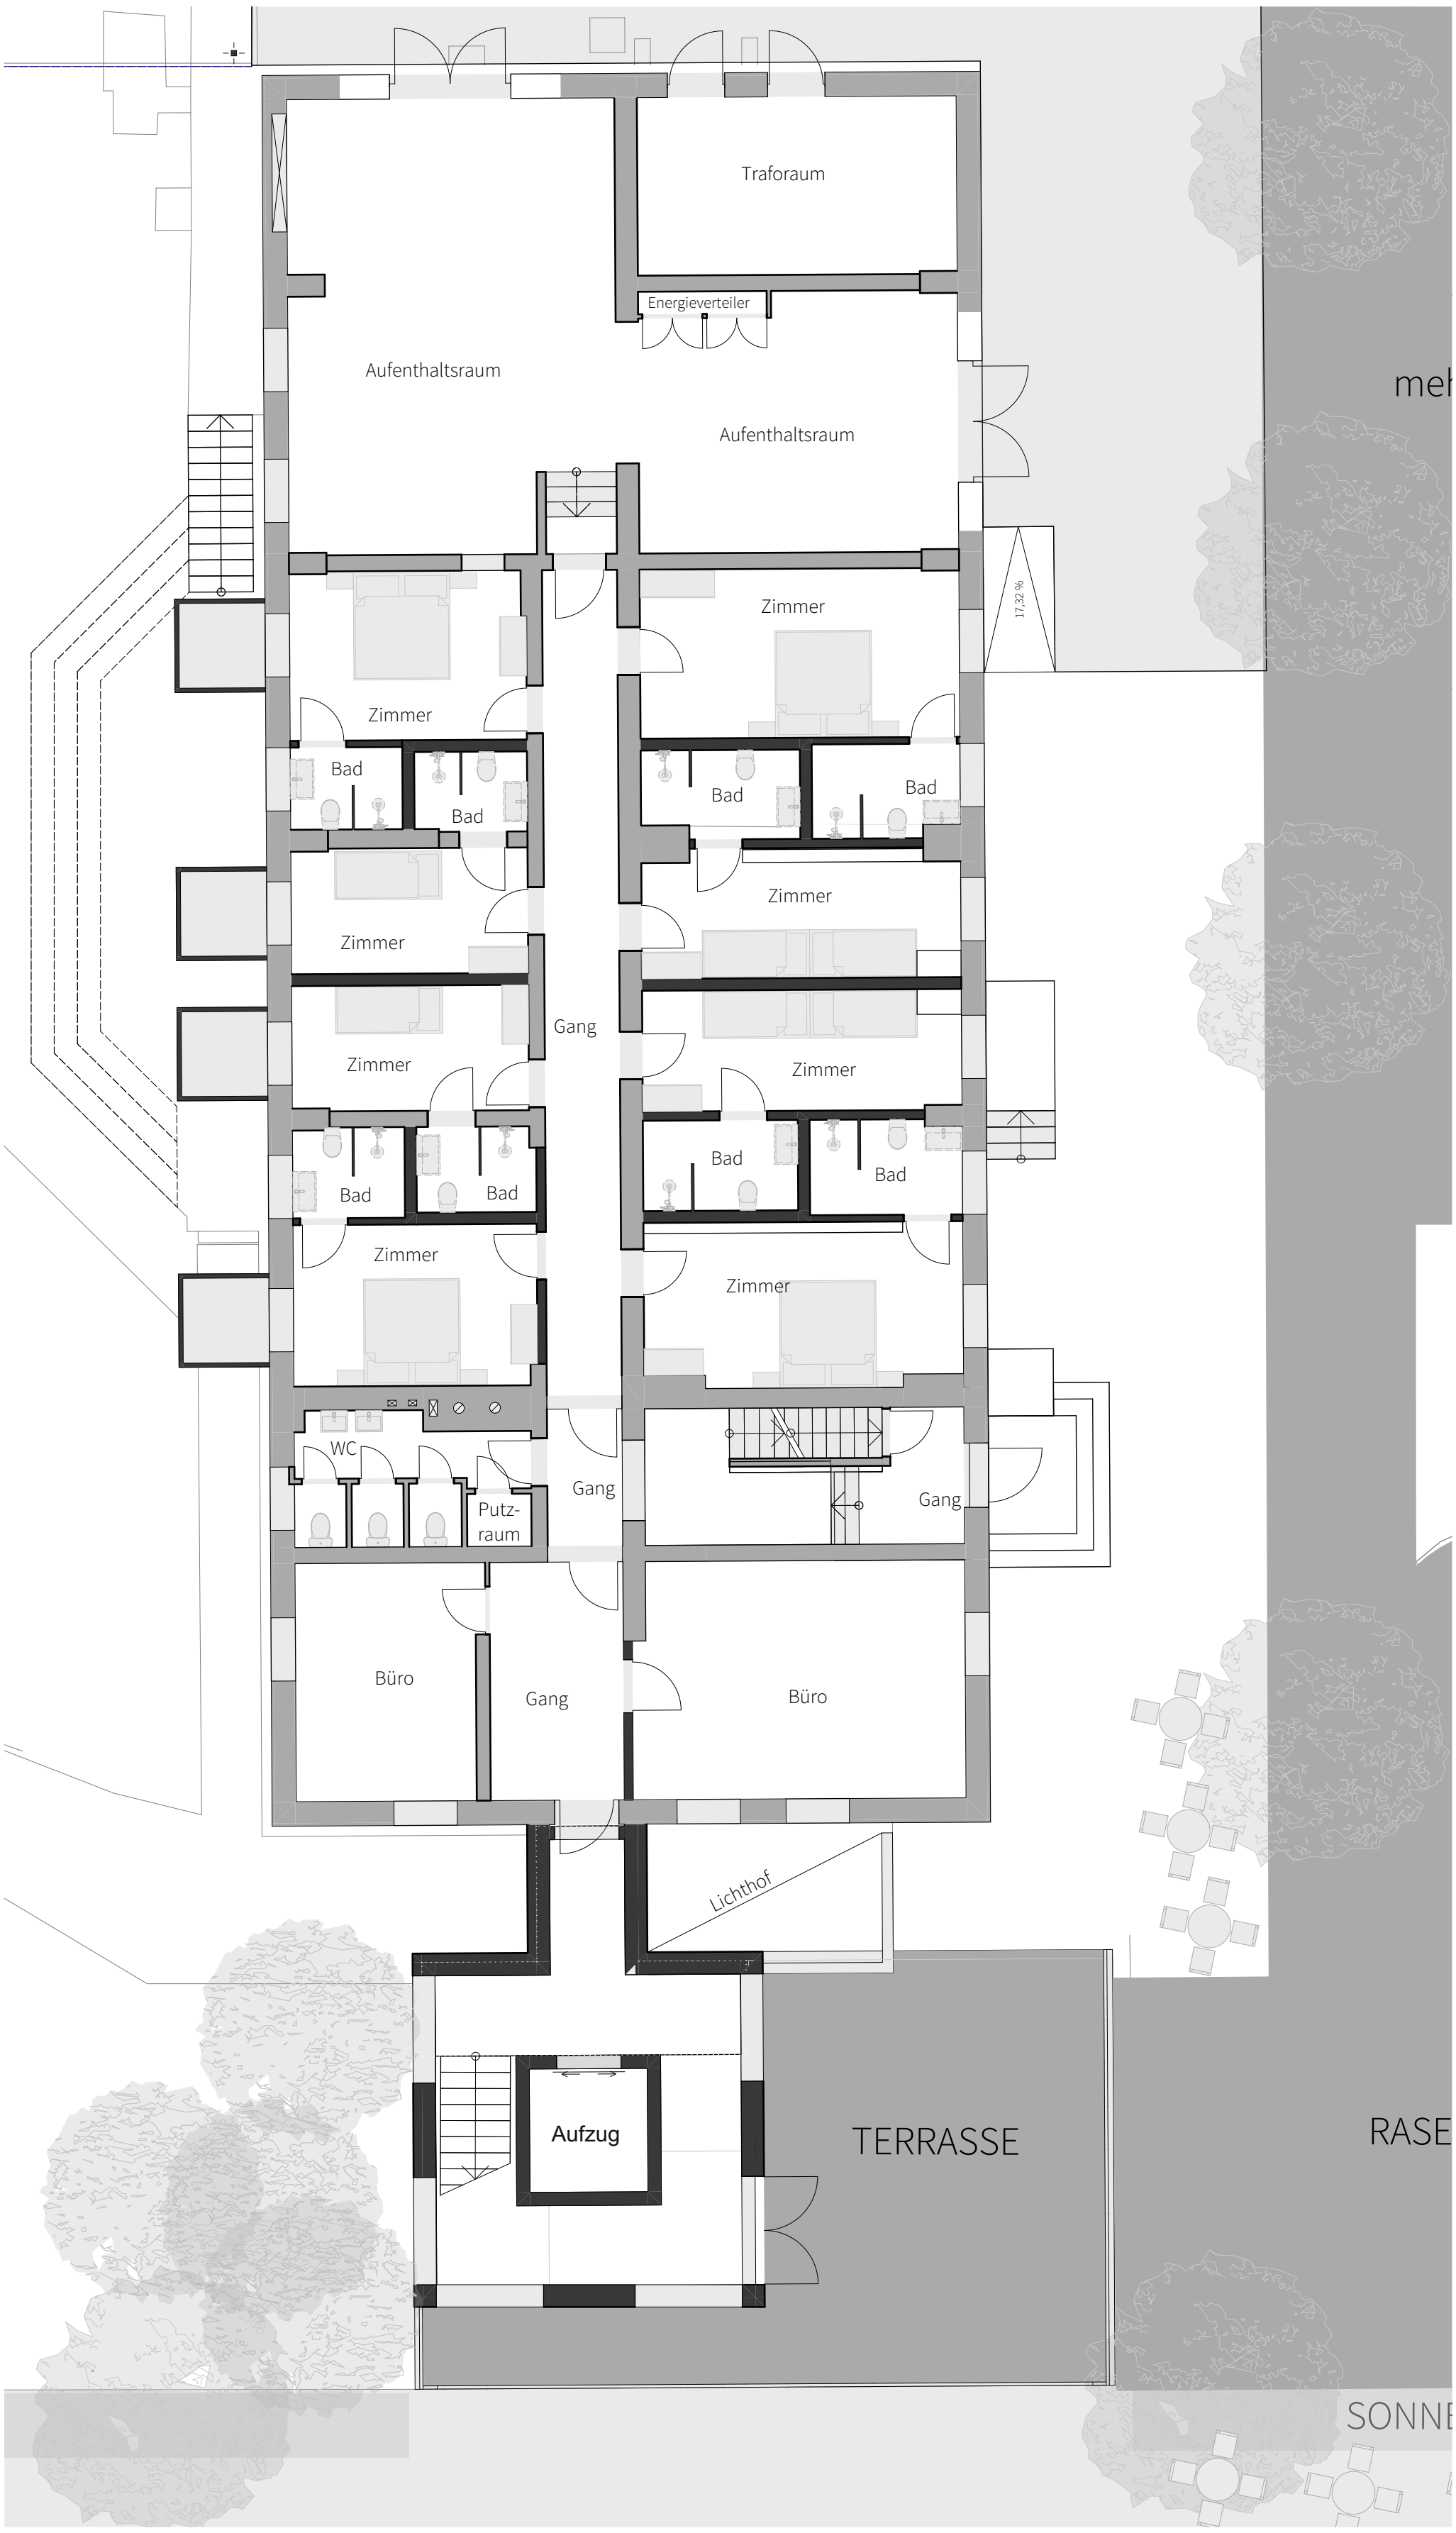
Traforaum
Energieverteiler
Aufenthaltsraum
Aufenthaltsraum
17,32 %
Zimmer
Zimmer
Bad
Bad
Bad
Bad
Zimmer
Zimmer
Zimmer
Zimmer
Gang
Zimmer
Zimmer
Bad
Bad
Bad
Bad
Zimmer
Zimmer
WC
Putz-
raum
Gang
Gang
Büro
Gang
Büro
Lichthof
Aufzug
TERRASSE