

+18.45
5 Dachdraufsicht

+14.75
4 First PK-Haus

+11.06
3 DG PK-Haus

+5.78
2 OG PK-Haus


+2.98
1 EG PK-Haus

±0.00
0 EG PK-Haus

-2.50
-1 Keller Gästehaus

-5.15
-2 Keller Einfahrt

-9.25
-3 Bestandspläne

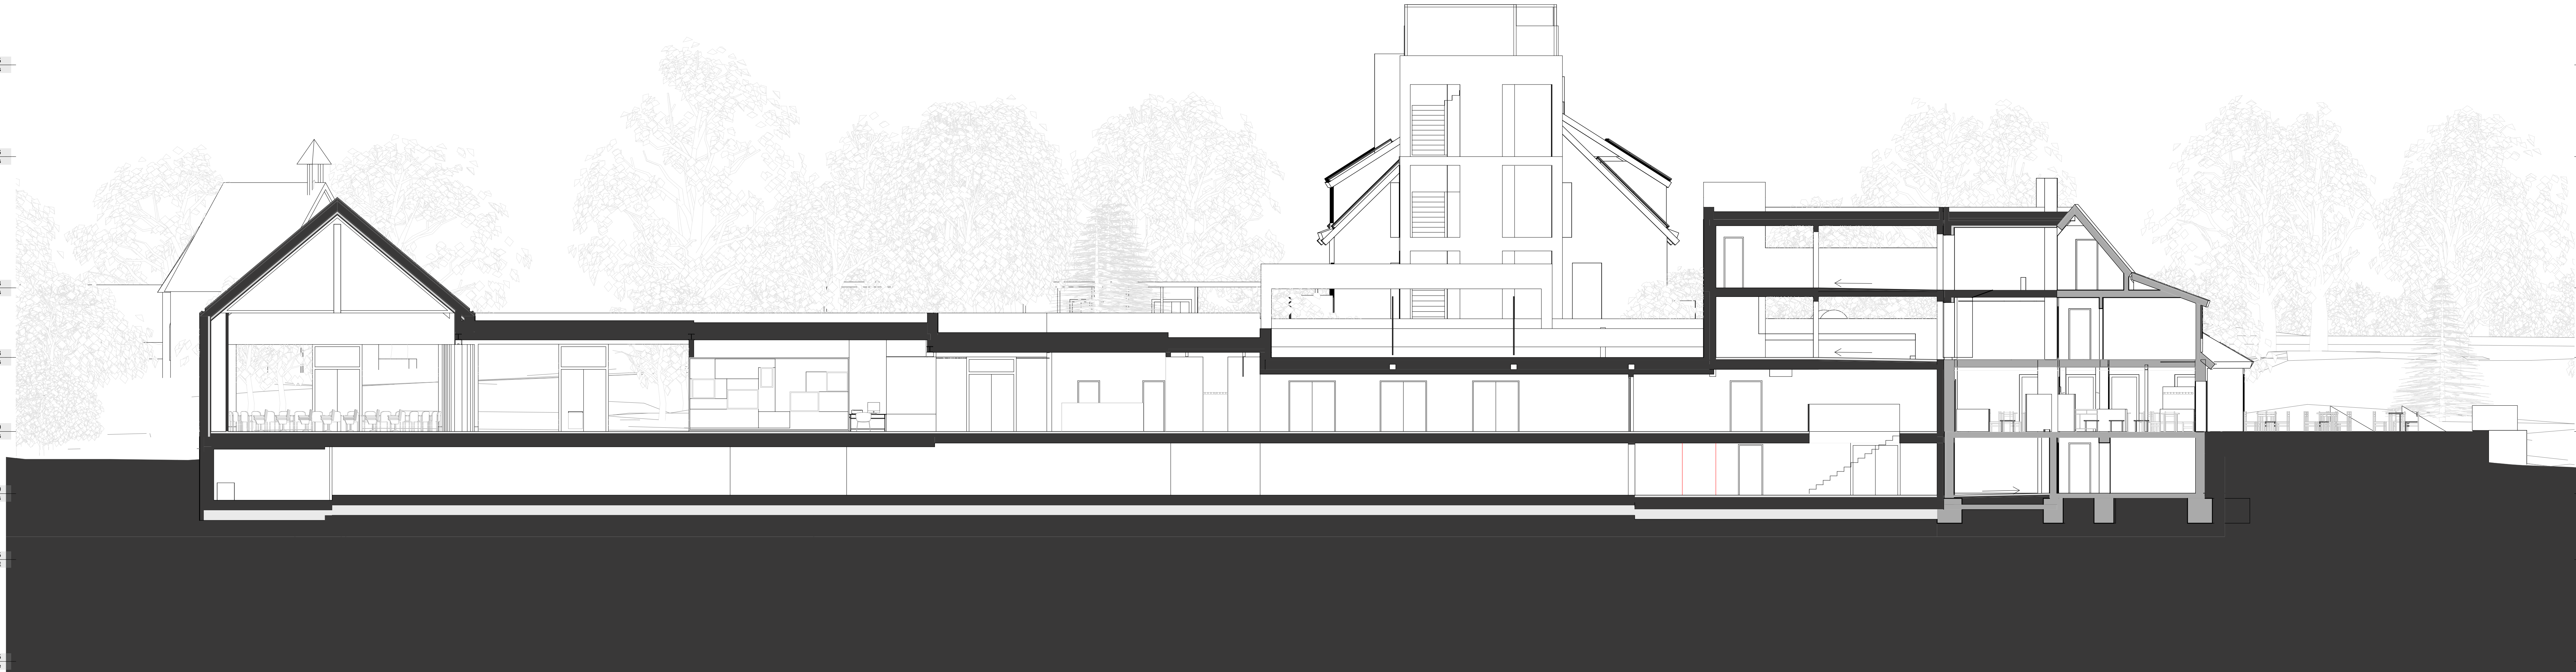

+18.45
5 Dachdraufsicht

+14.75
4 First PK-Haus

+11.06
3 DG PK-Haus

+5.78
2 OG Gästehaus / OG PK-Haus

+2.98
1 OG Gästehaus / EG PK-Haus

±0.00
0 EG Gästehaus / KG PK-Haus

-2.50
-1 Keller Gästehaus

-5.15
-2 Keller Einfahrt

-9.25
-3 Bestandspläne